


A路 市电总输入柜



B路 市电总输入柜

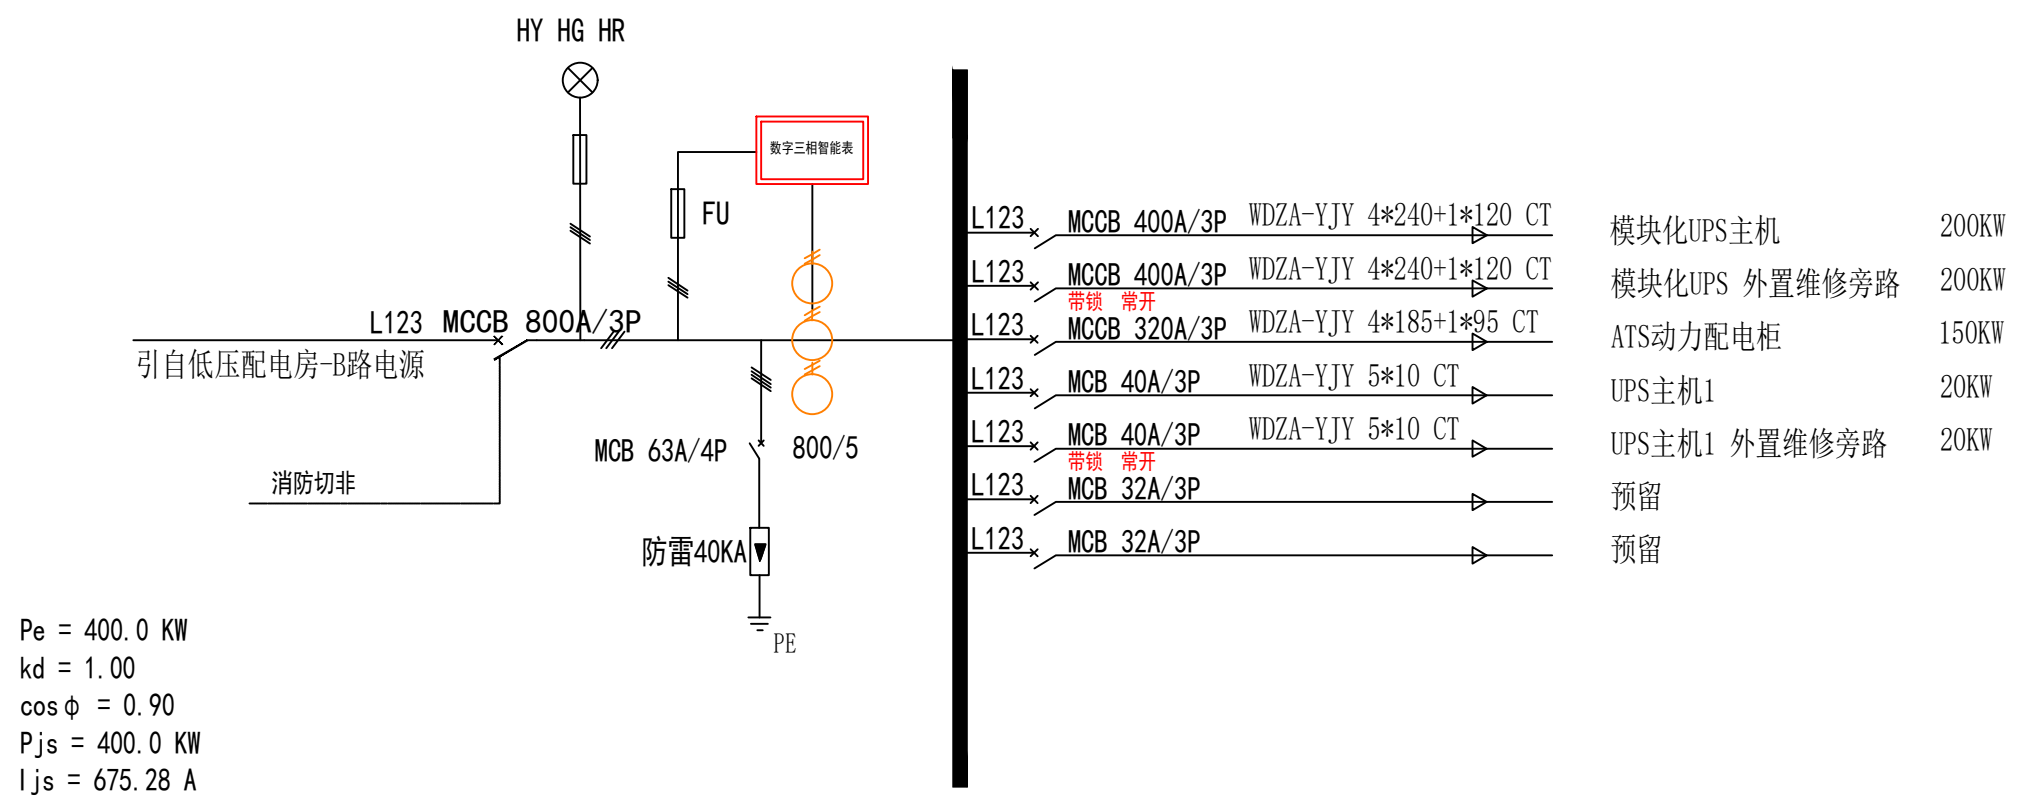